
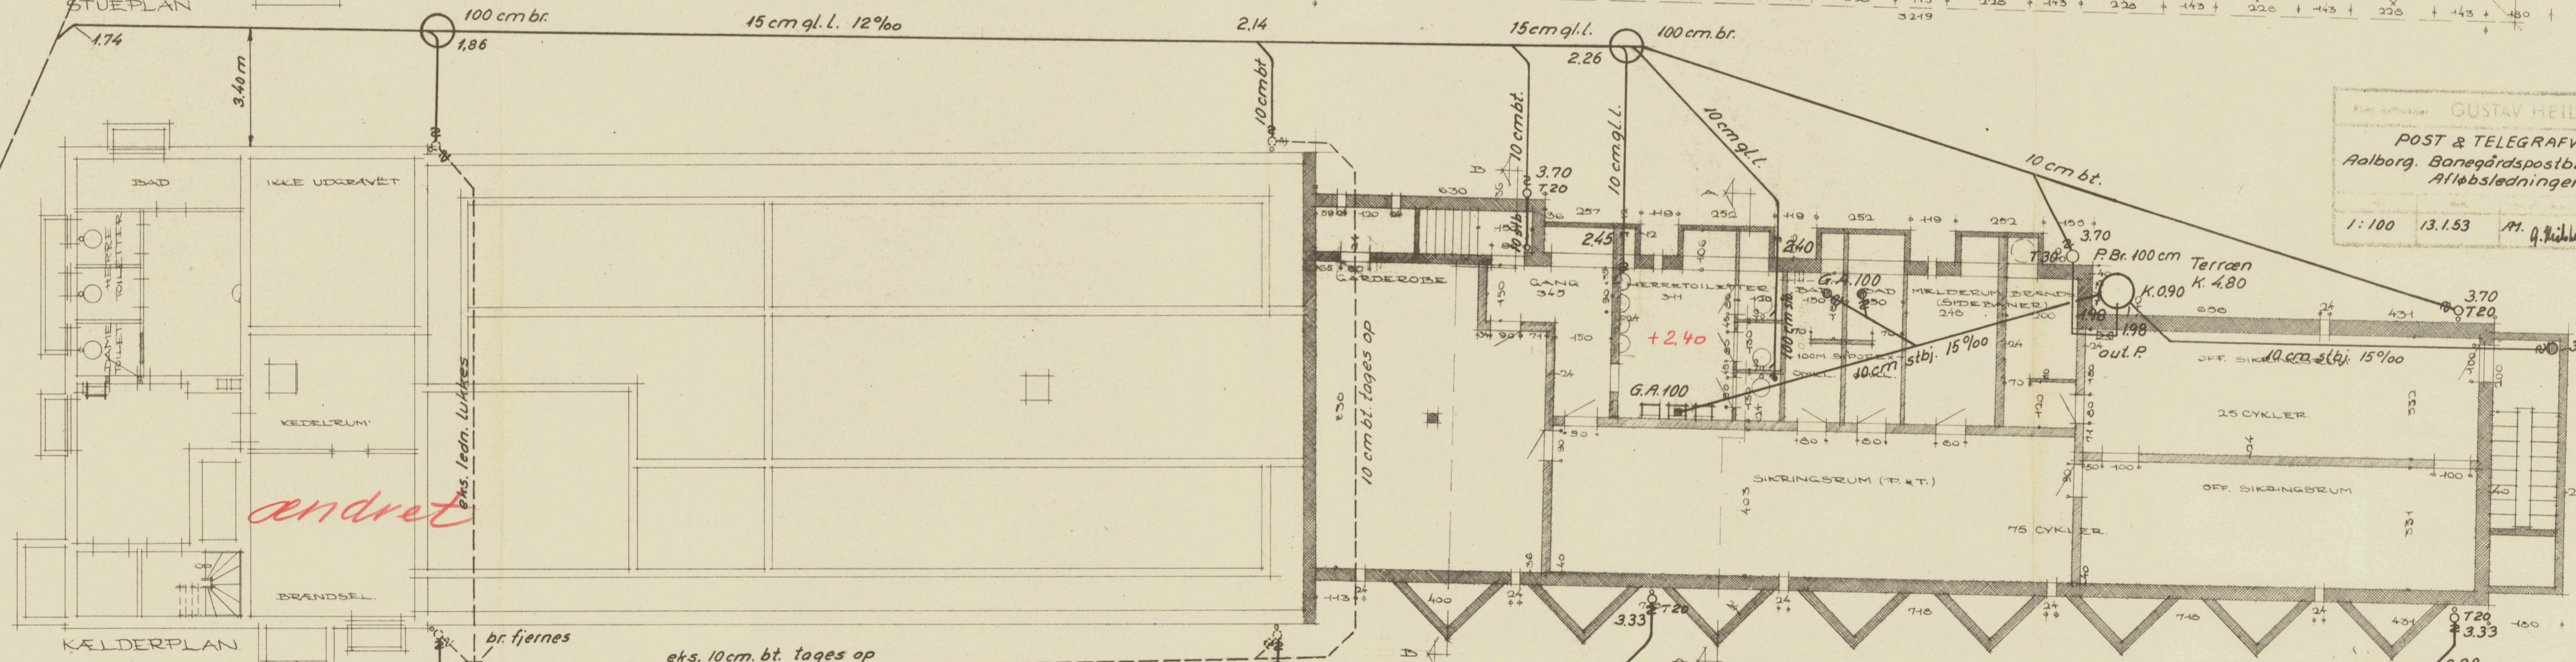


Stadsingeniørens kontor
Kloak- og spildevandsafdelingen
C. W. Obels Plads 16 - Aalborg

Sag nr. 4/53
Tegn. nr. 2
Antal v.g.

Aalborg, den 17. februar 1953.
Planen approberes under henvisning til medfølgende skrivelse nr. 4/53
E. Christoffersen


Første Registrering: ING. 3-1028-34-3 Skab: 2 Skuffe 2 Teg. af: H. N. 1-11-52 Erstatet af: 1028-34-2 BETTET: 17-12-52	POST- OG TELEGRAFVÆSENET AALBORG BANEGAARDSPØSTBYGNING. UDVIDELSE. FACADER GAVL SNIT	Skab: Skuffe: Erstatet af: Erstatet af:
---	---	---

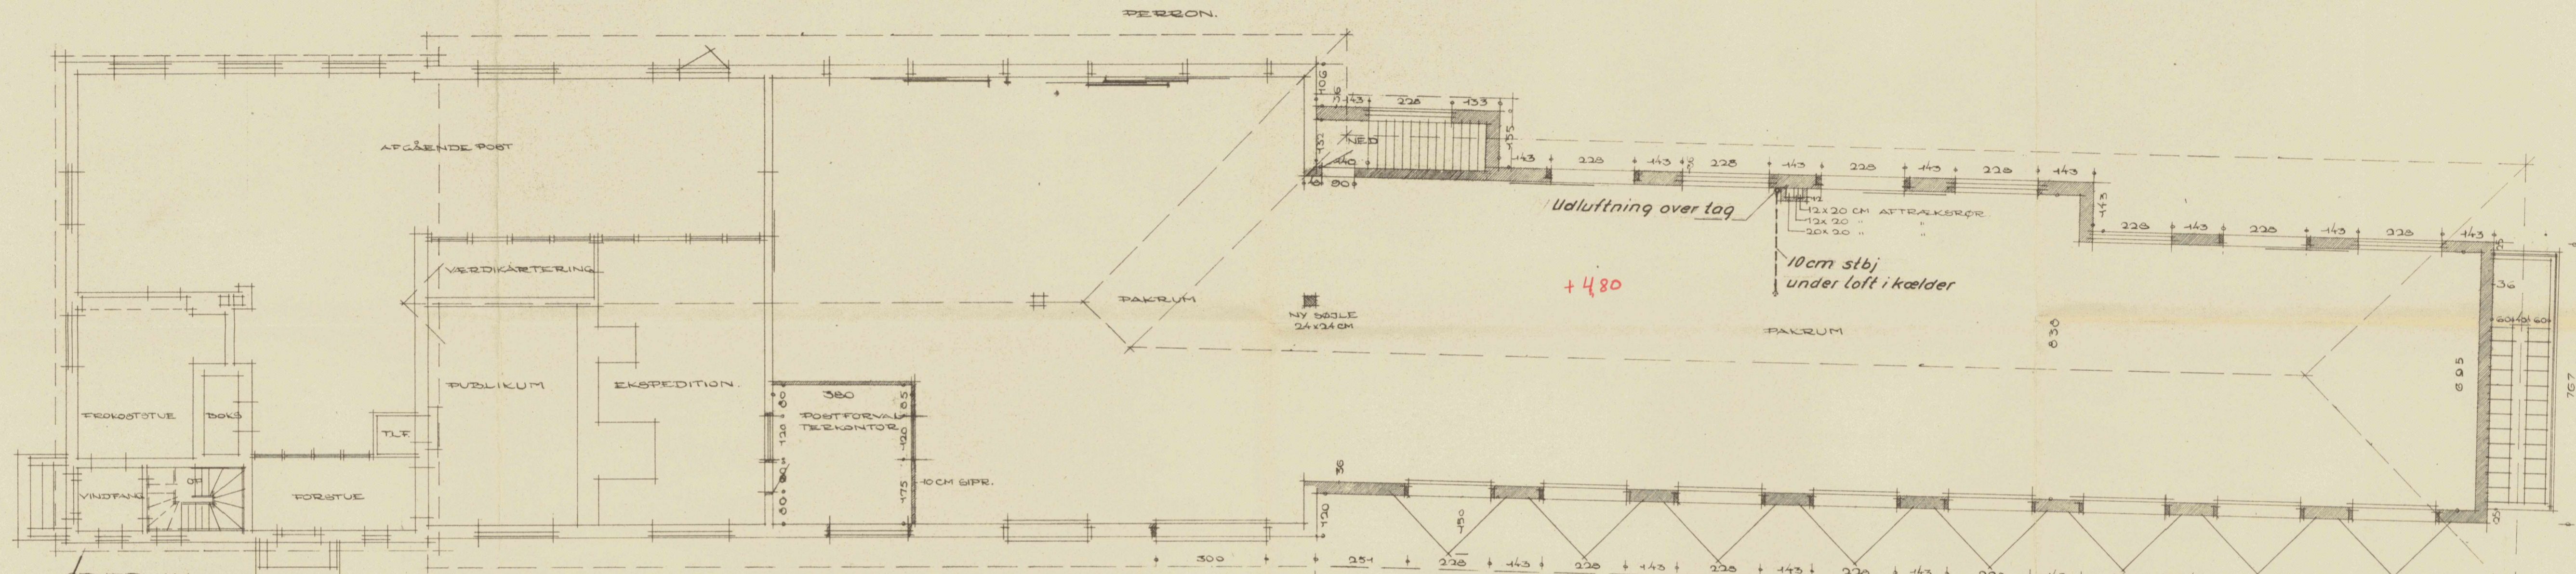

Byggeskildring GUSTAV HEILSKOV
 POST & TELEGRAFVÆSENET
 Aalborg. Banegårdspostbygning. Udvidelse
 Aflebsledninger.
 1:100 13.1.53 M. G. Nielsen 17.1.53 326-2a

ændret


AALBORG
 BANEGÅRDSPOSTBYGNING
 UDVIDELSE
 STUEPLAN &
 KÆLDERPLAN.
 1:100
 RETTET: 17-12-52
 13-1-53

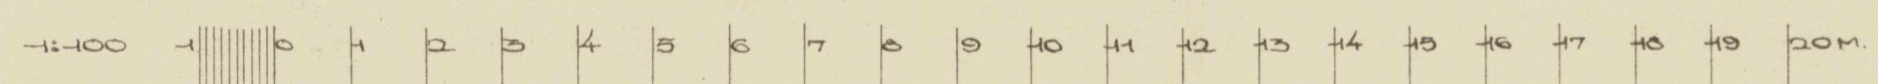

Stadsingeniørens kontor
 Kloak- og spildvandsafdelingen
 C. W. Obels Plads 16 - Aalborg

4/53

Sag nr. 4 153
 Tegn. nr. 1
 Antal w.c.

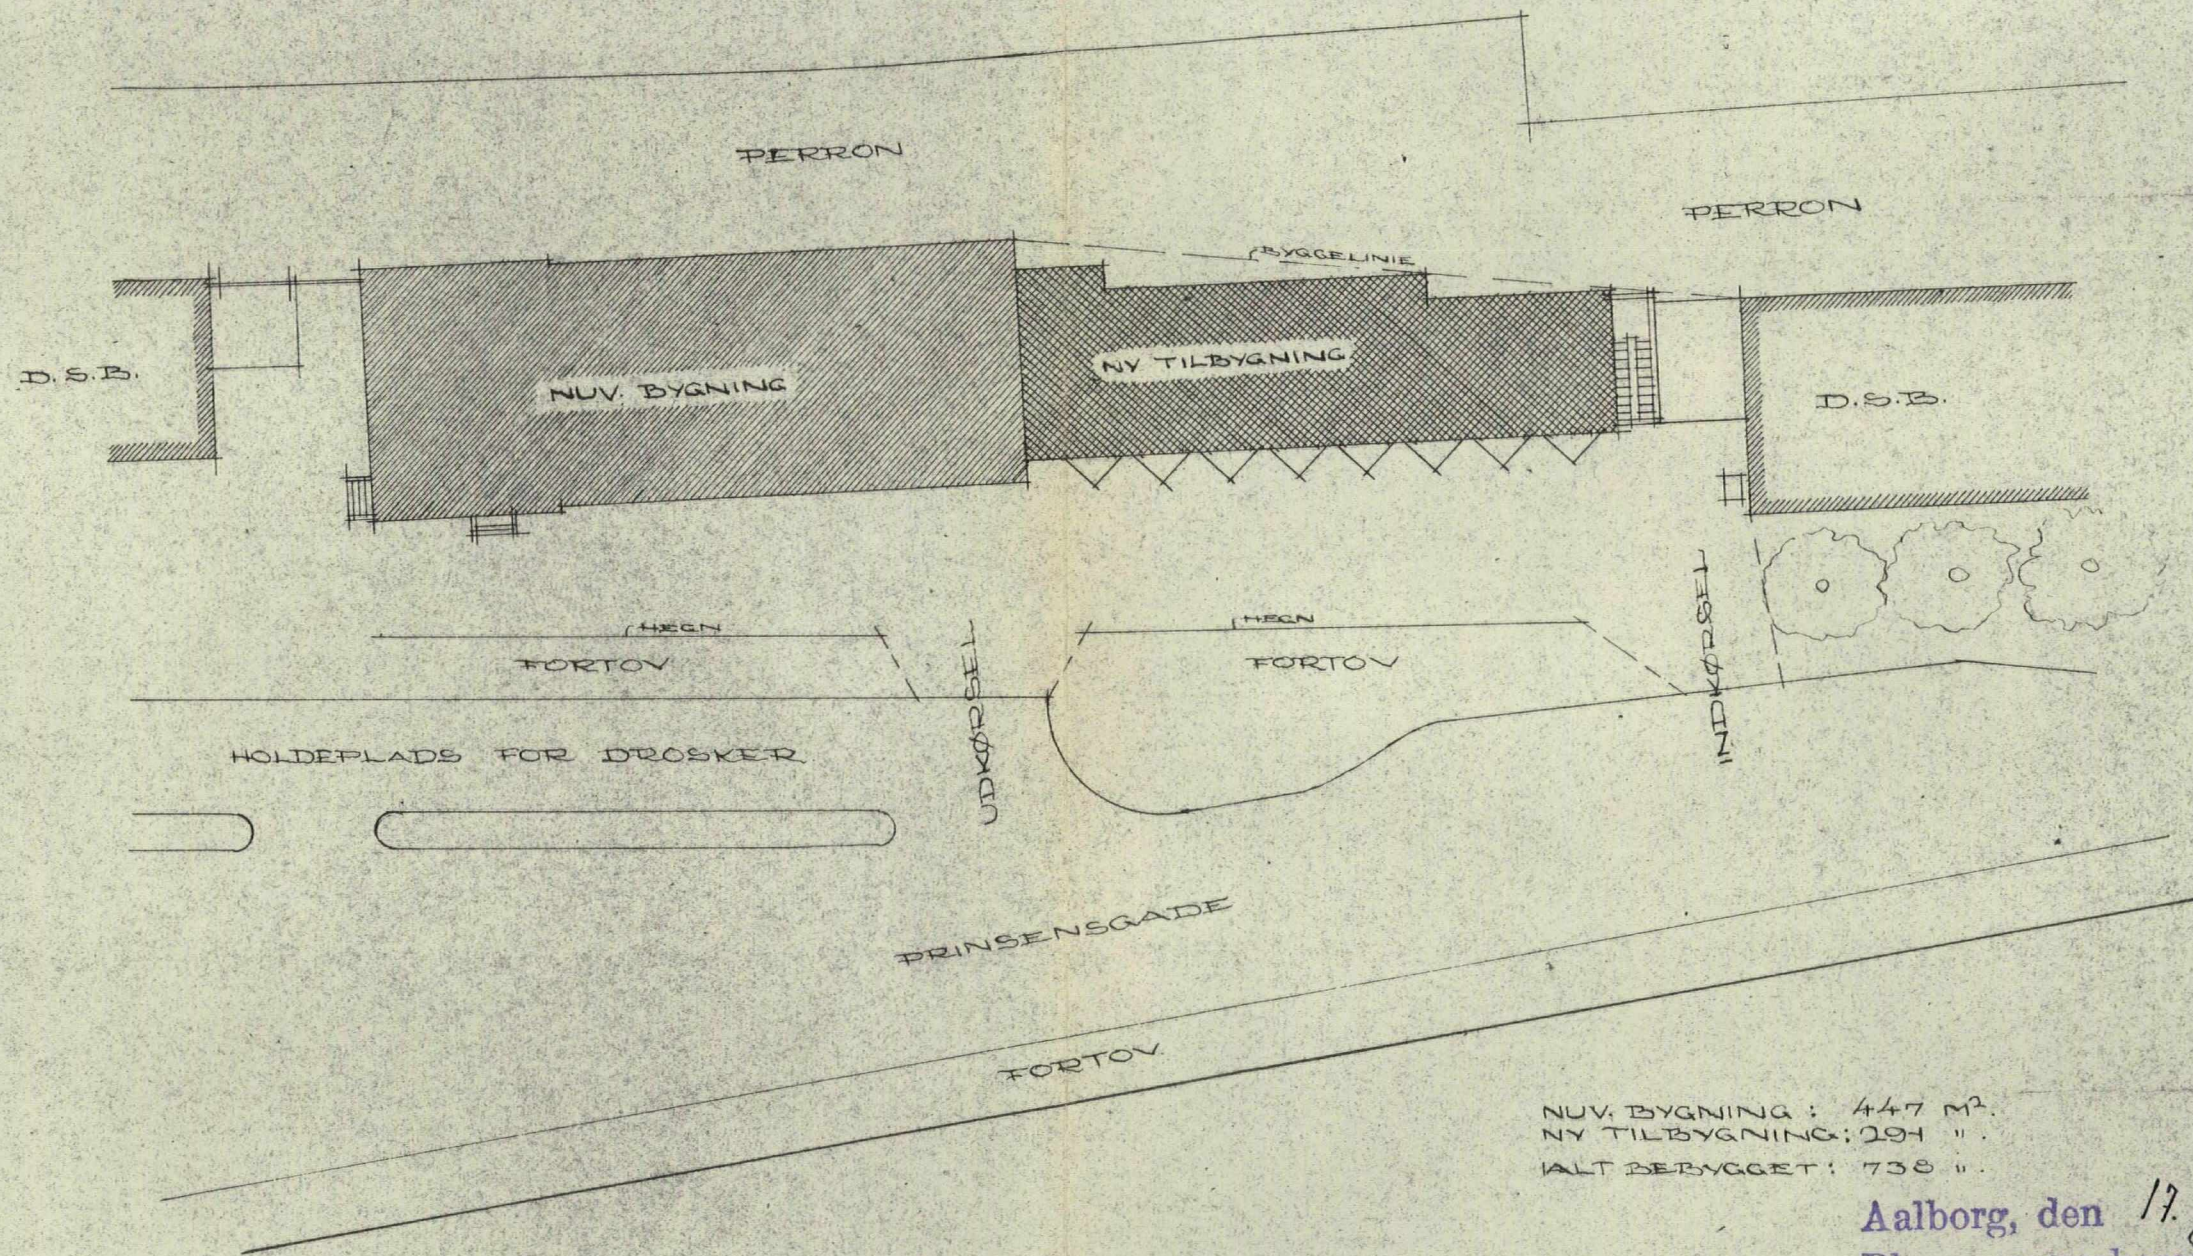

NUV. BYGNING : 447 m².
 NY TILBYGNING : 291 "
 ALT BEBYGGET : 738 "

Aalborg, den 17. februar 1953
 Planen approberes under henvisning til medfølgende skrivelse nr. 4 153.

Eln. Christoffersen

Første Registrering.	POST- OG TELEGRAFVÆSENET	Modtagerens Registr.
ING. 3.-1028-35-4	AALBORG BANEGÅRDSPOSTBYGNING UDVIDELSE BELIGGENHEDSPLAN	1
Skab: 6 Skutte: 2		Skab: Skutte:
Tegn. af: H.N. d. 17-12-52		Erstatter:
Erstatter:		Erstattet af:
Erstattet af:	1:400	

1:400 10 20 30 40 50 M