




1. SALS PLAN FØR ANDRING.

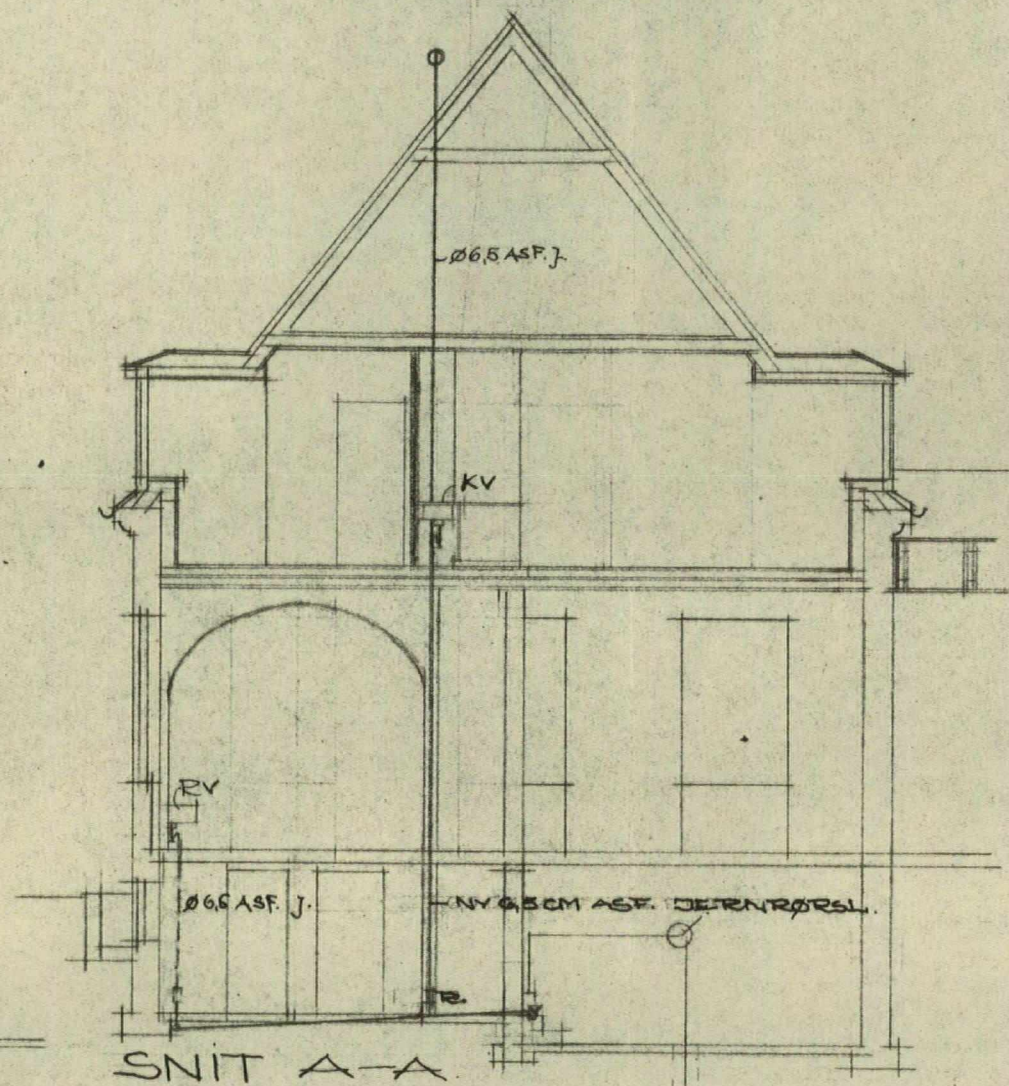


SNIT A-A

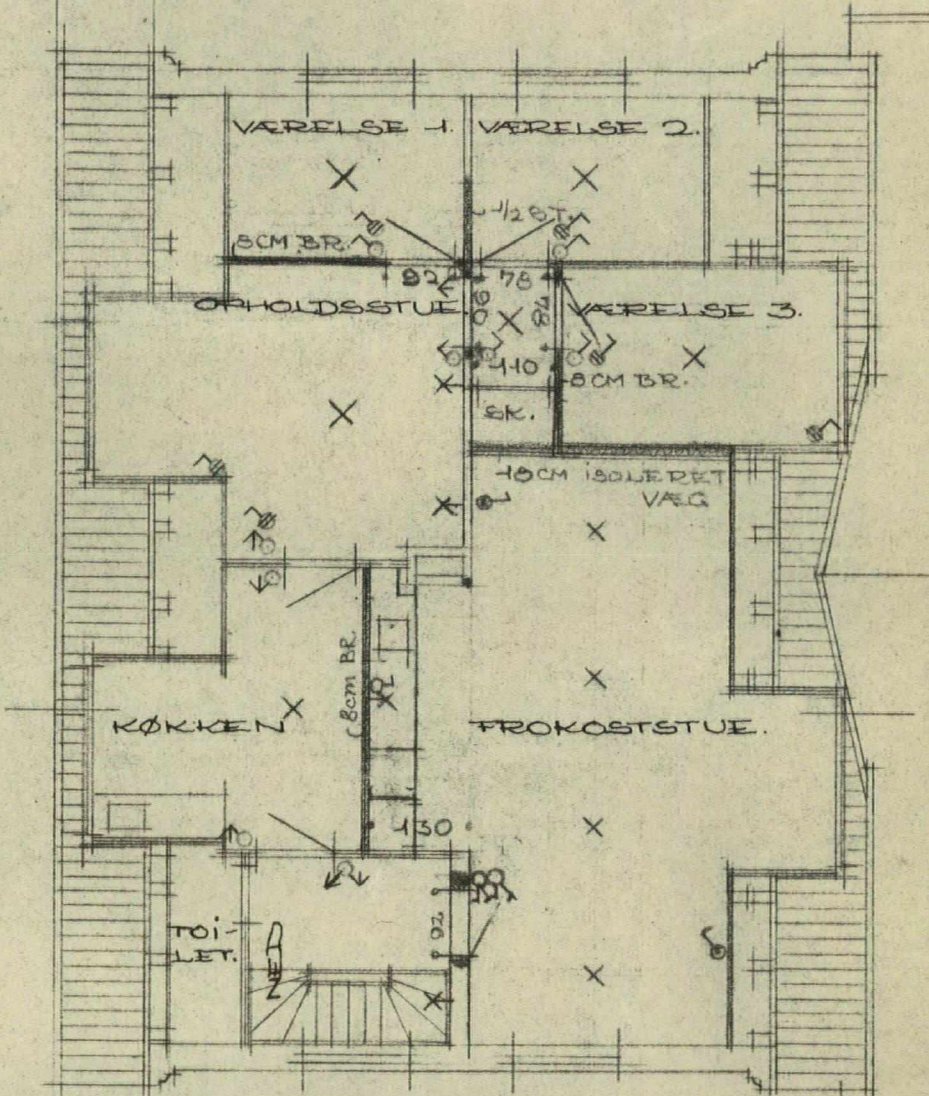

1. SALS PLAN EFTER ANDRING.

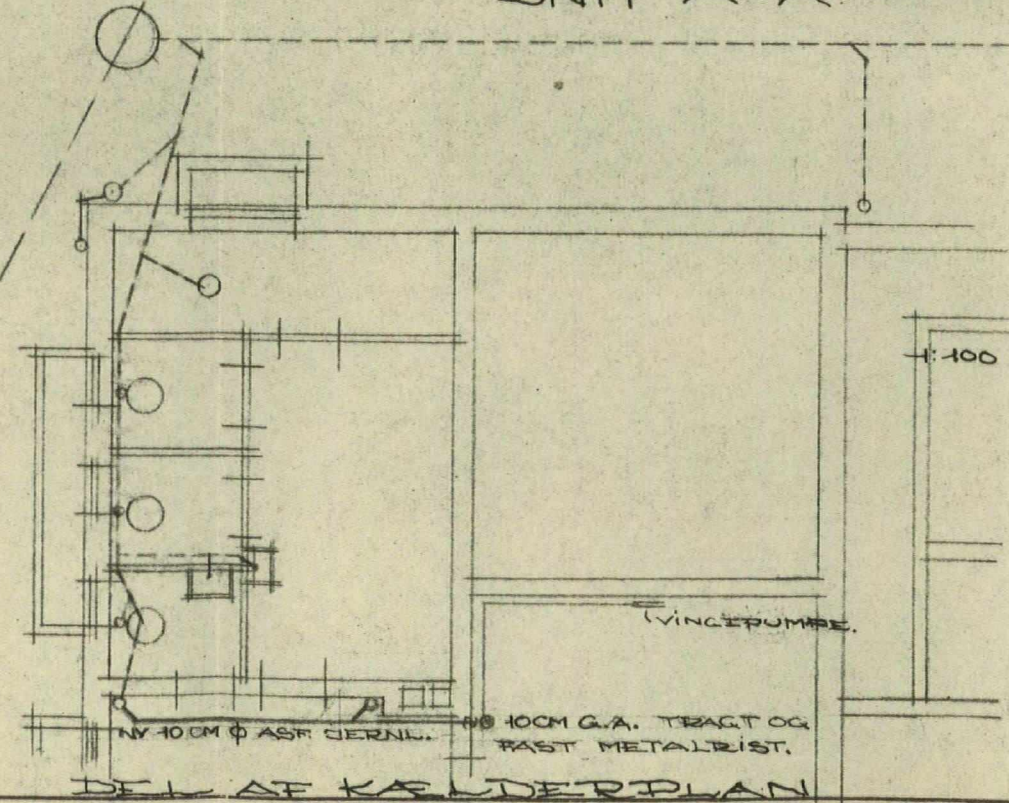

DEL AF KÆLDERPLAN

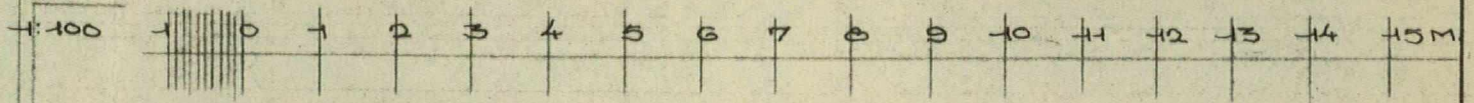

Sag nr. 33 / sy
Tegn. nr. /
Antal w.c. 0

Første Registrering. ING. 3-102B-39-3	POST- OG TELEGRAFVÆSENET	Modtagerens Registr.
Skab: 6 Skuffe: 2 Tegn. af: H.N. d. 5-2-54. Erstatter: 102B-39-2 Erstattet af:	AALBORG BANEGÅRDSPOSTBYGNING INDRETNING AF FROKOSTSTUE. MÅL 1:100.	Skab: Skuffe: Erstatter: Erstattet af: