
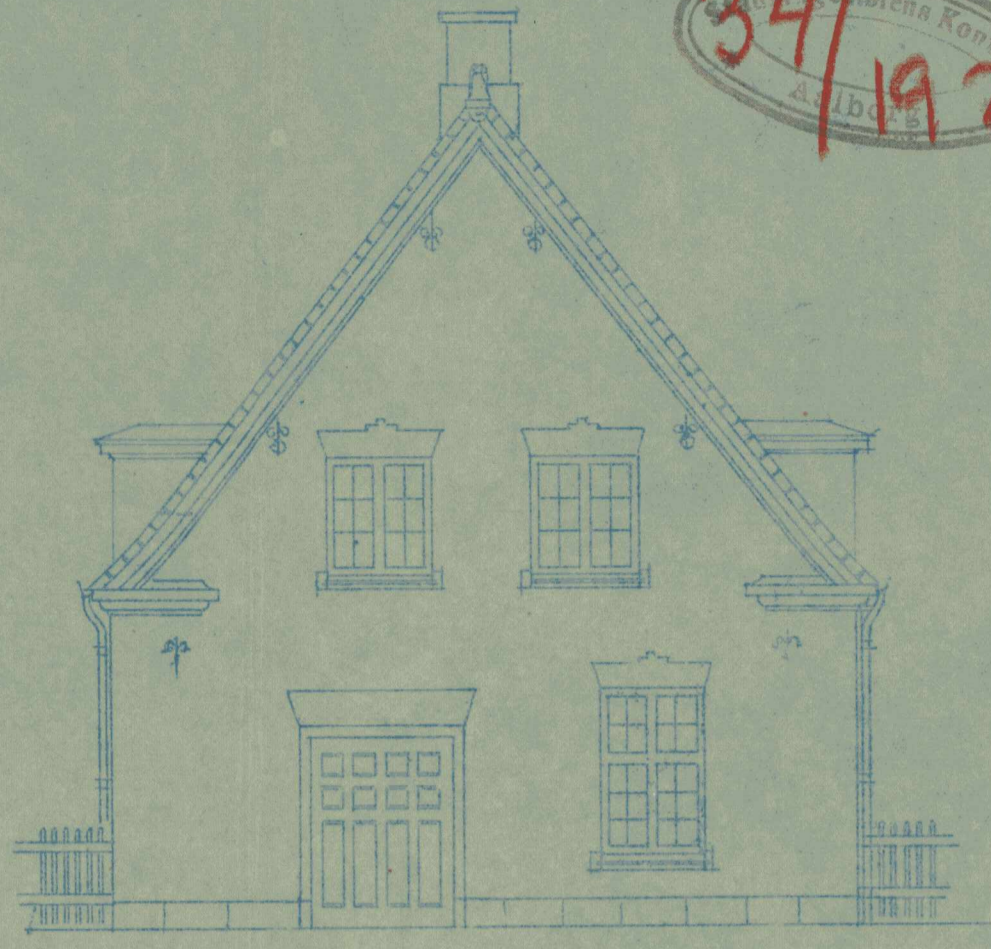


JÆRNBANE-POSTEKSPEDITION
— ÅLBORG —

OMBYGNING


26.11.1919

34/1920


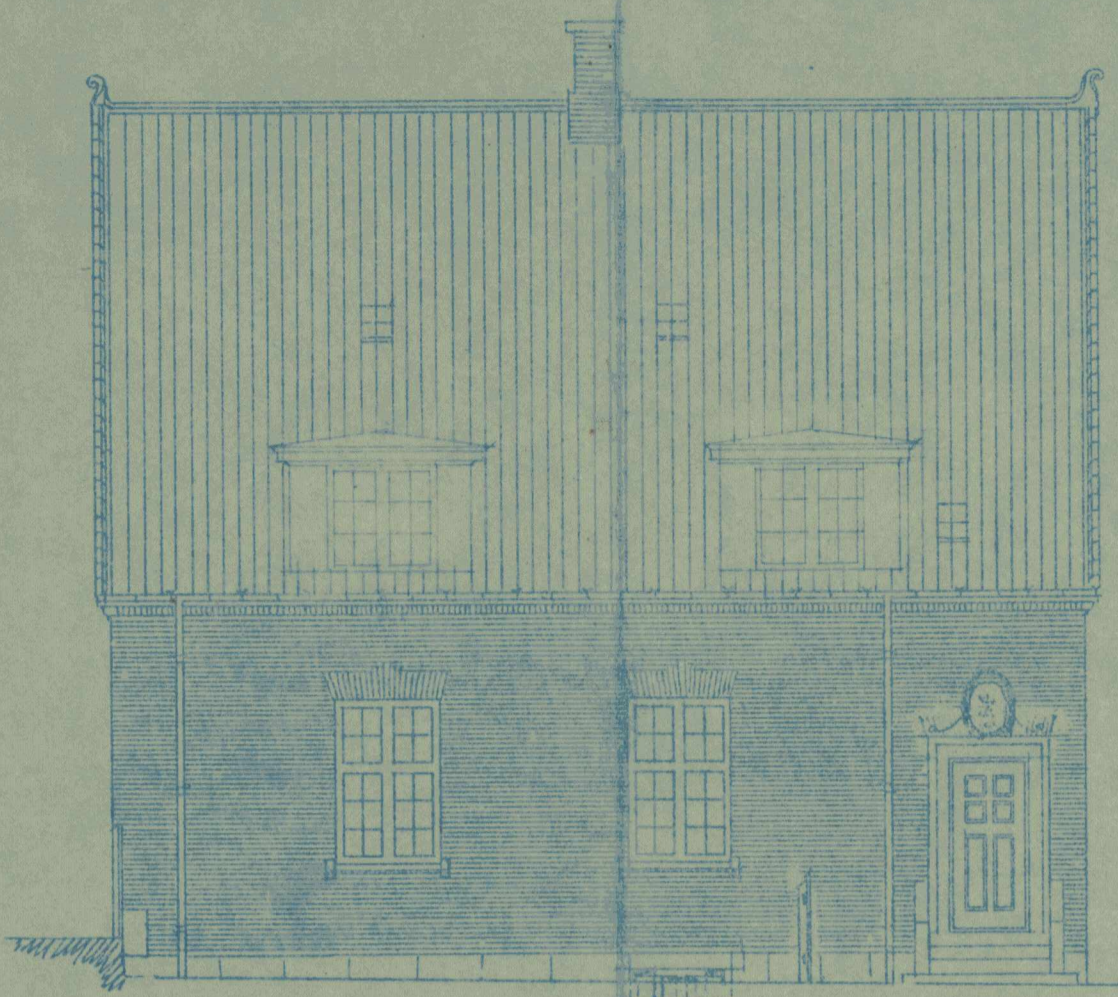


MOD HOVEDBYGNING

MOD PERRON

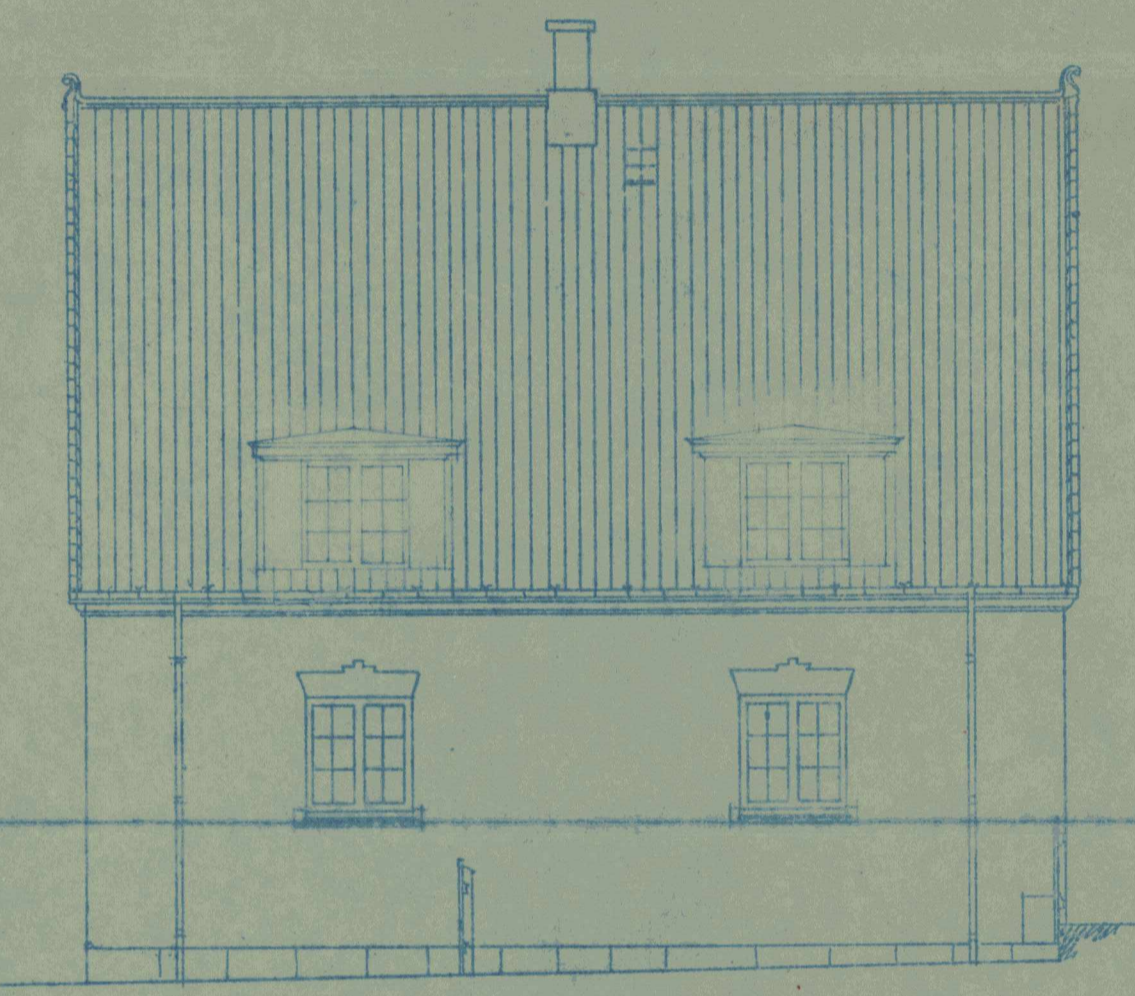


MOD LAMPENHUS

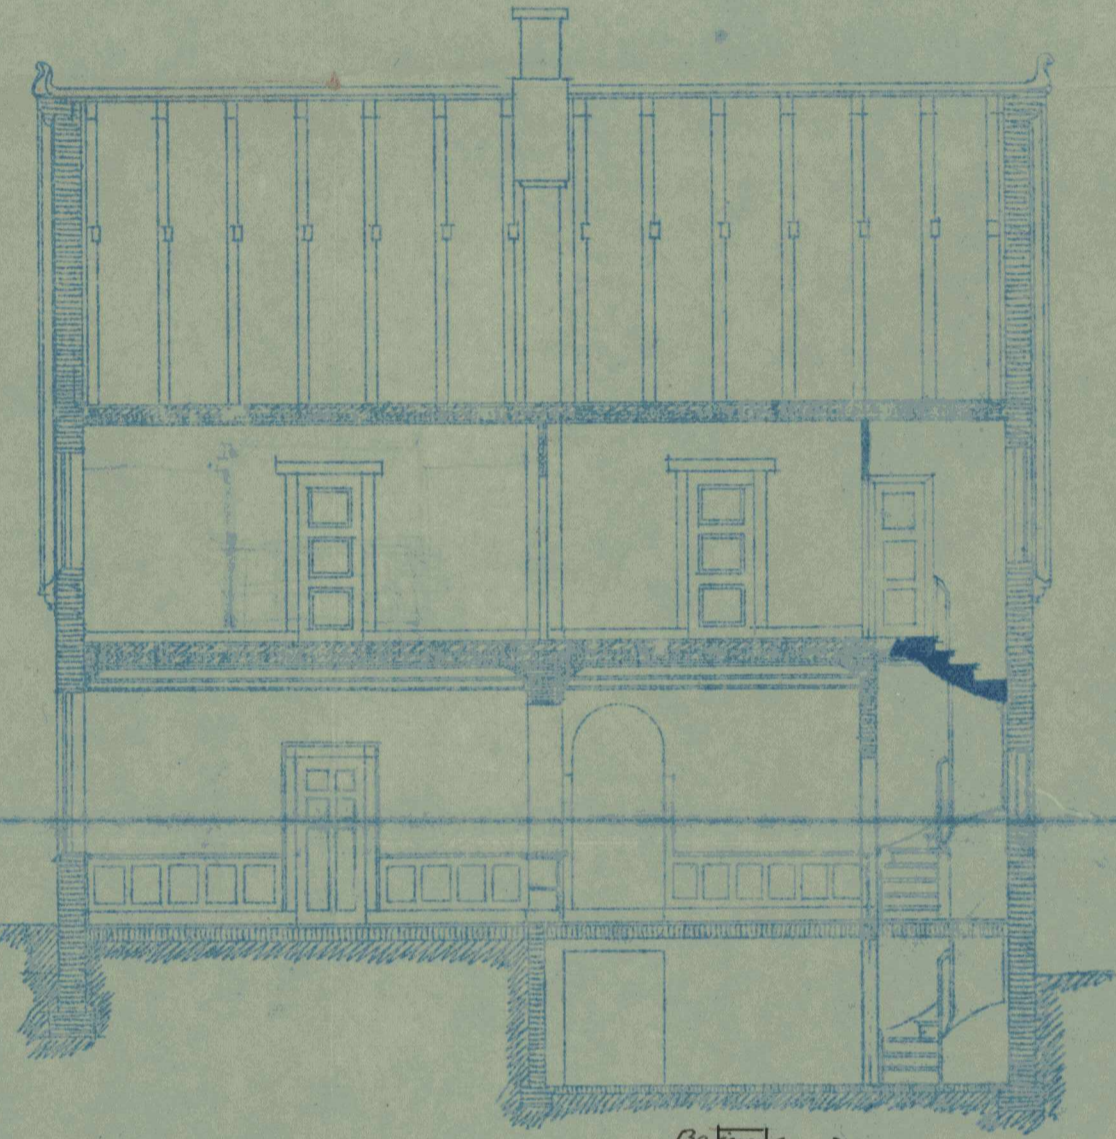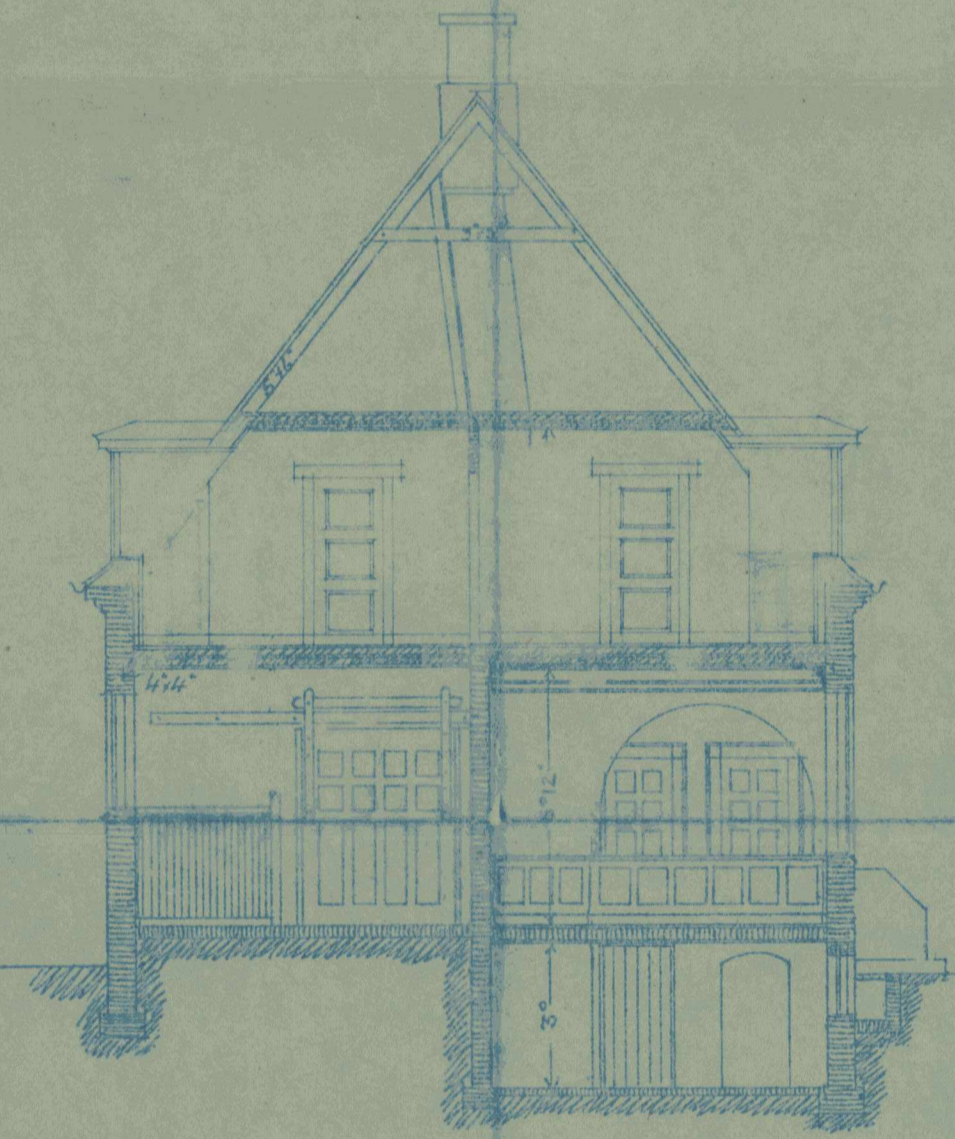


TAGE


20 Dec. 1919.
24. januar 1920. Skrivet med H. L. Hansen.

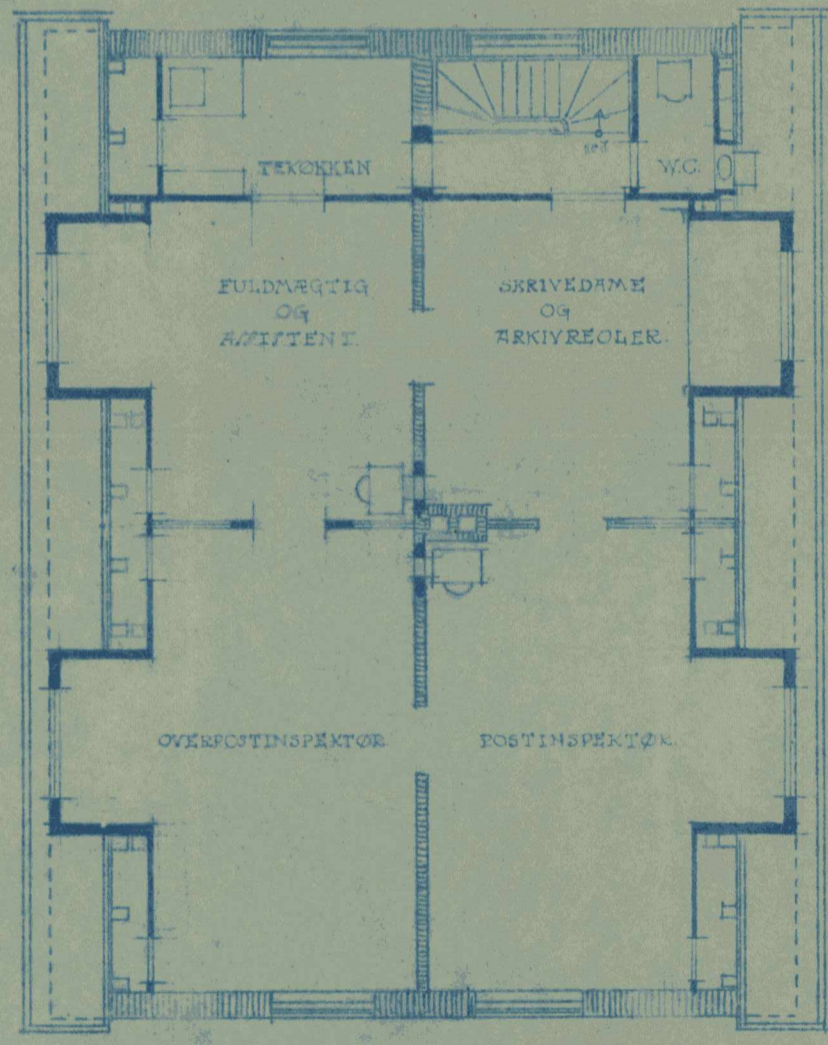



STUE

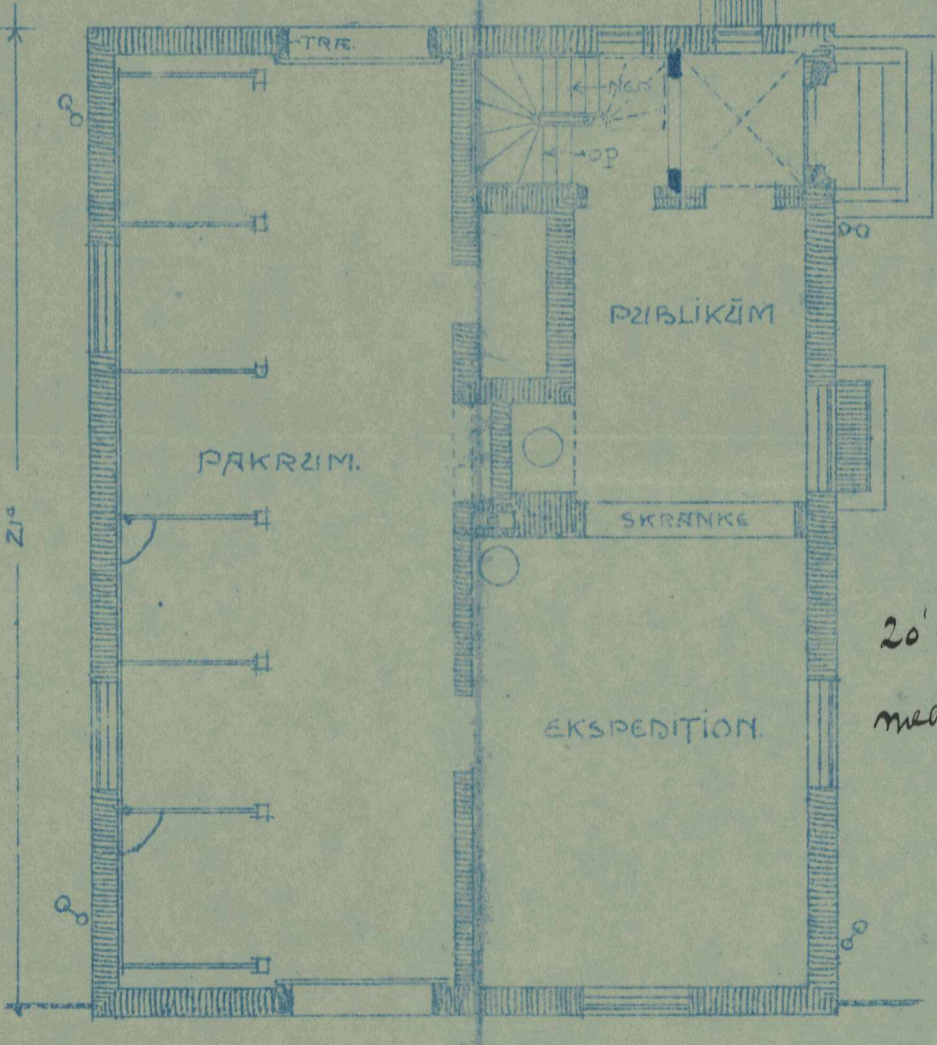

KJELDER

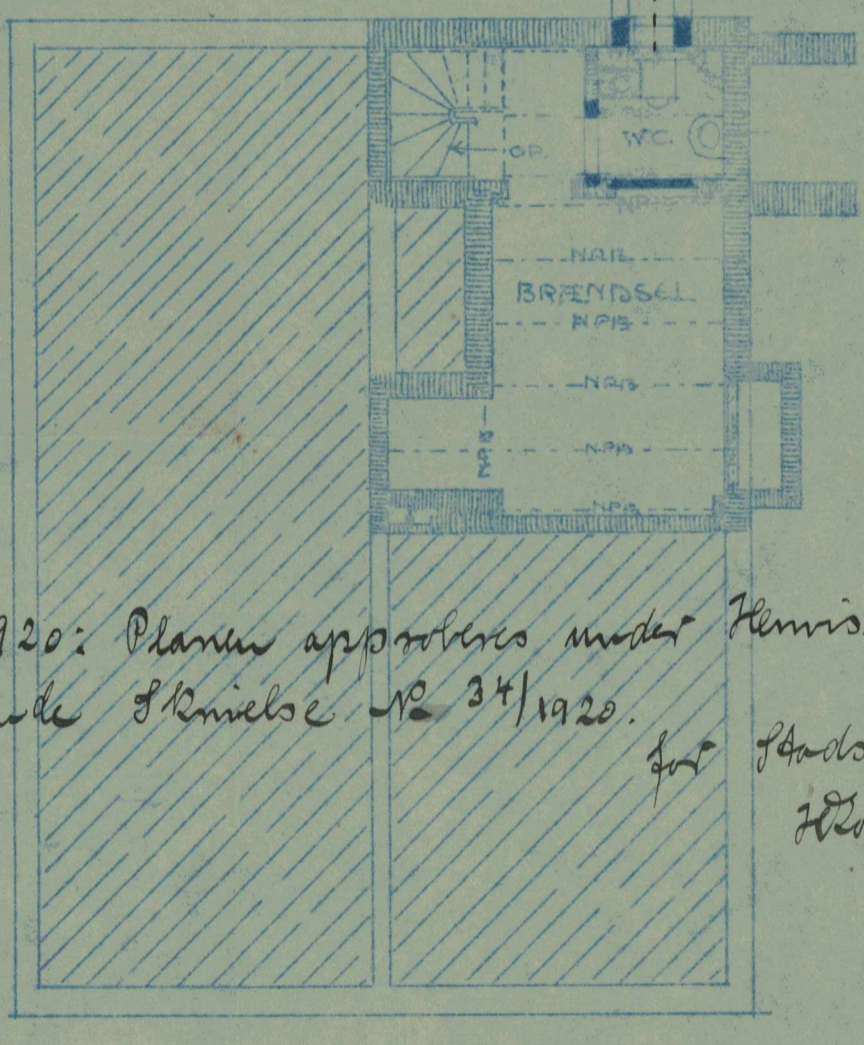

20-4-1920: Planen approberet med Henvisning til medfølgende Skitse Nr. 34/1920. for godkendelse af Hovedbygning.

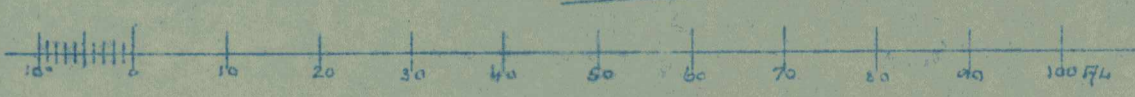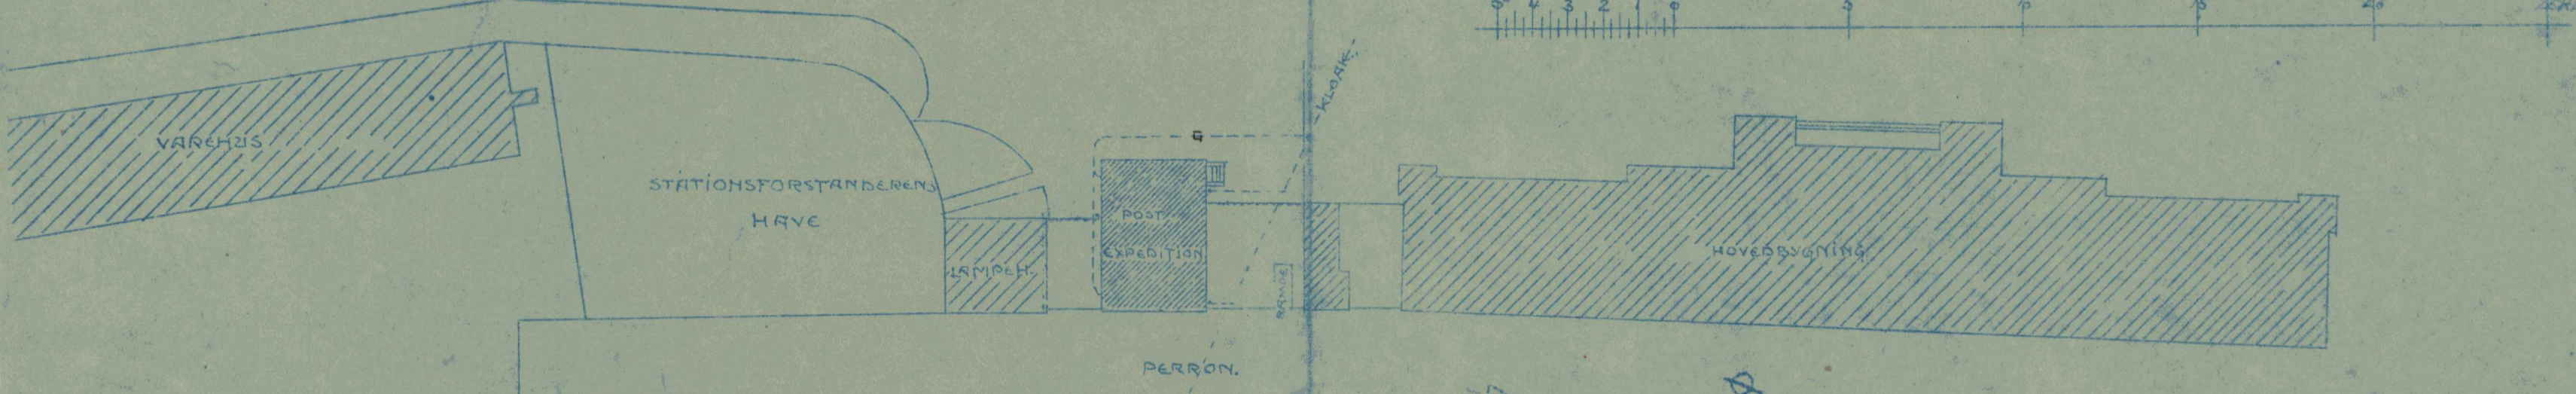

Ålborg den 20 April 1920.
For Professor H. Hennemann.
H. A. Zachariassen.

Aalborg Banegaard.

1:200.

