


Kontrollørbolig


09

Tømrerværksted.


Aalborg Station.

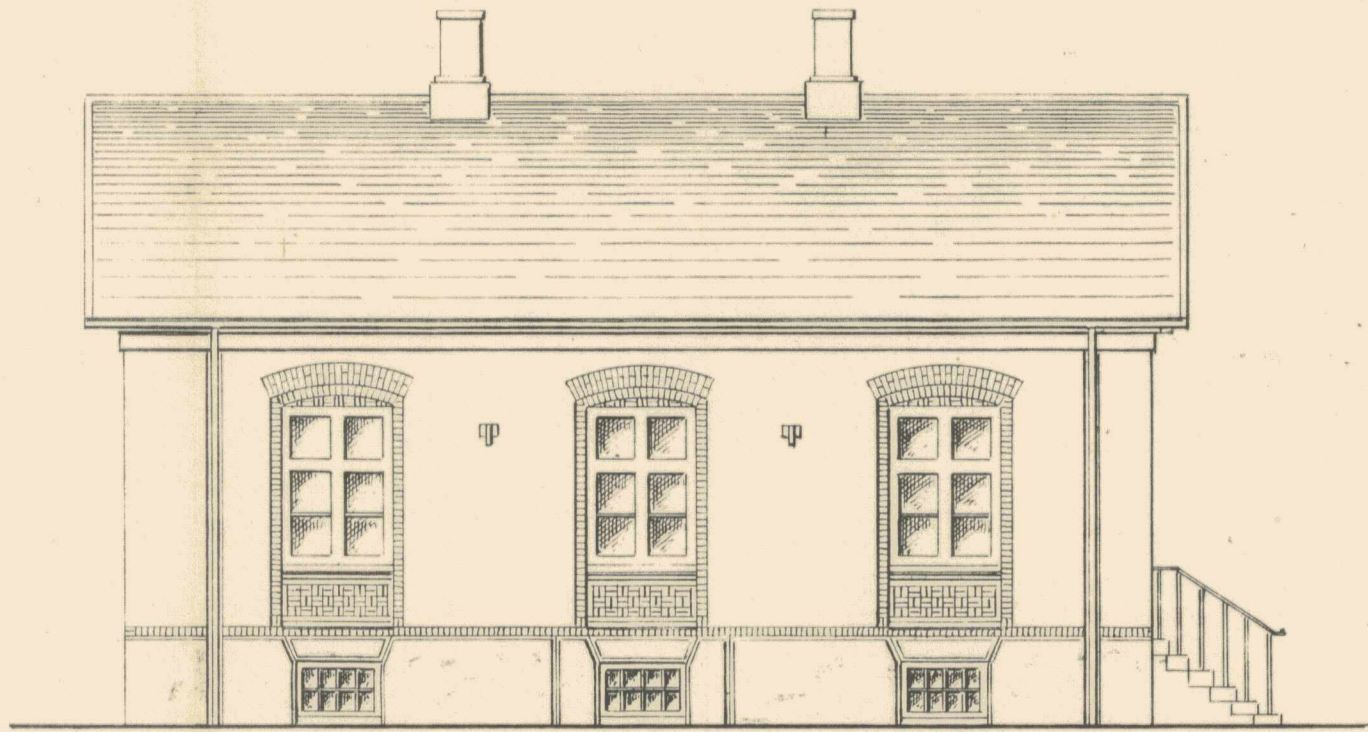


Mod Prinsensgade

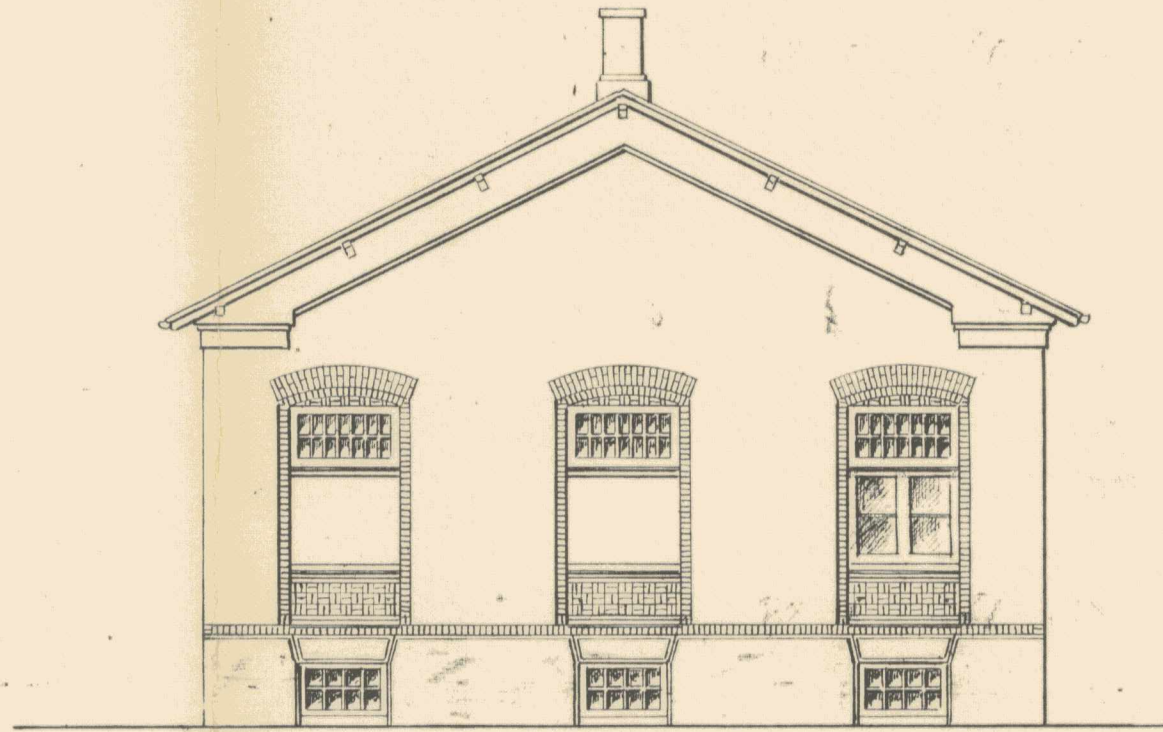


Mod Syd.

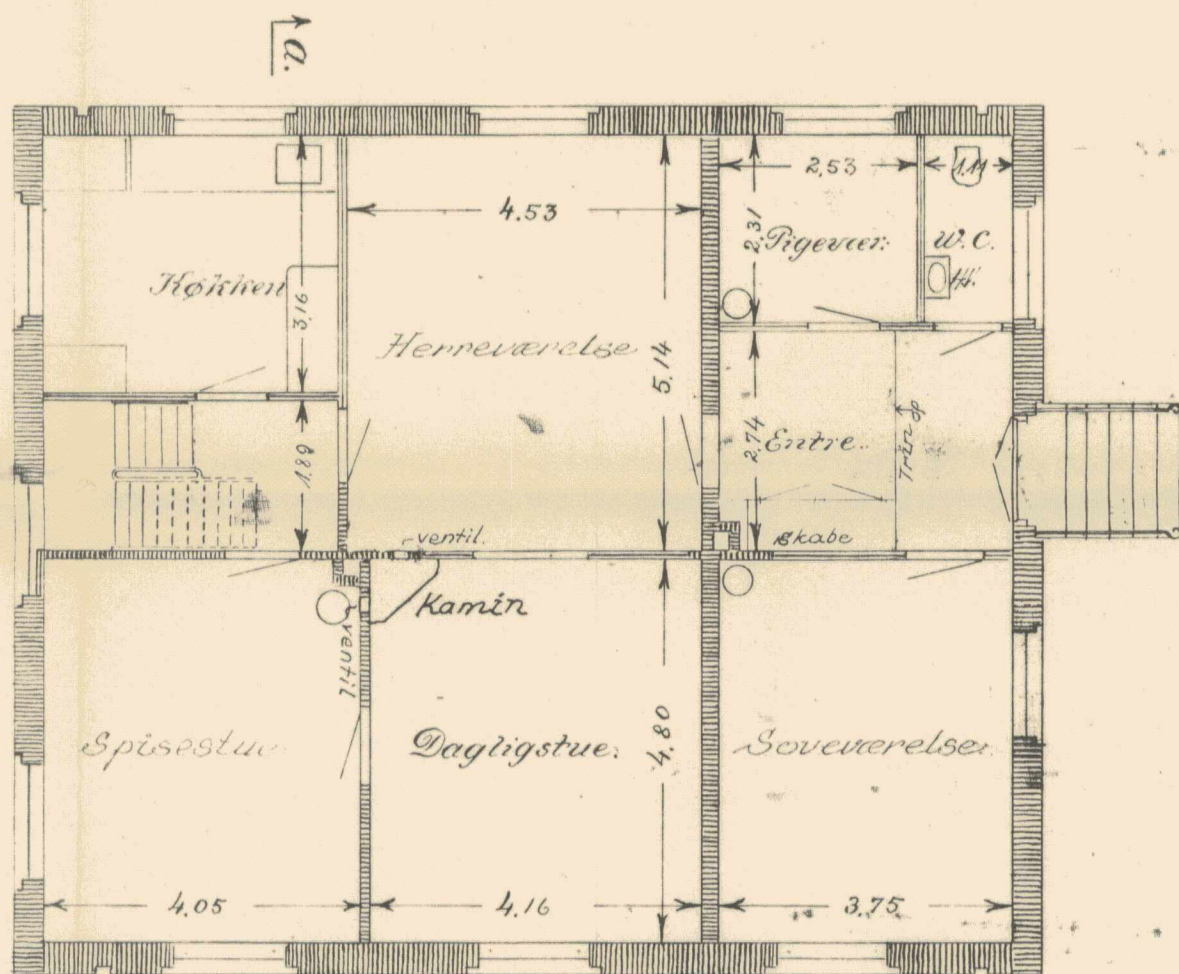


Stueplan.

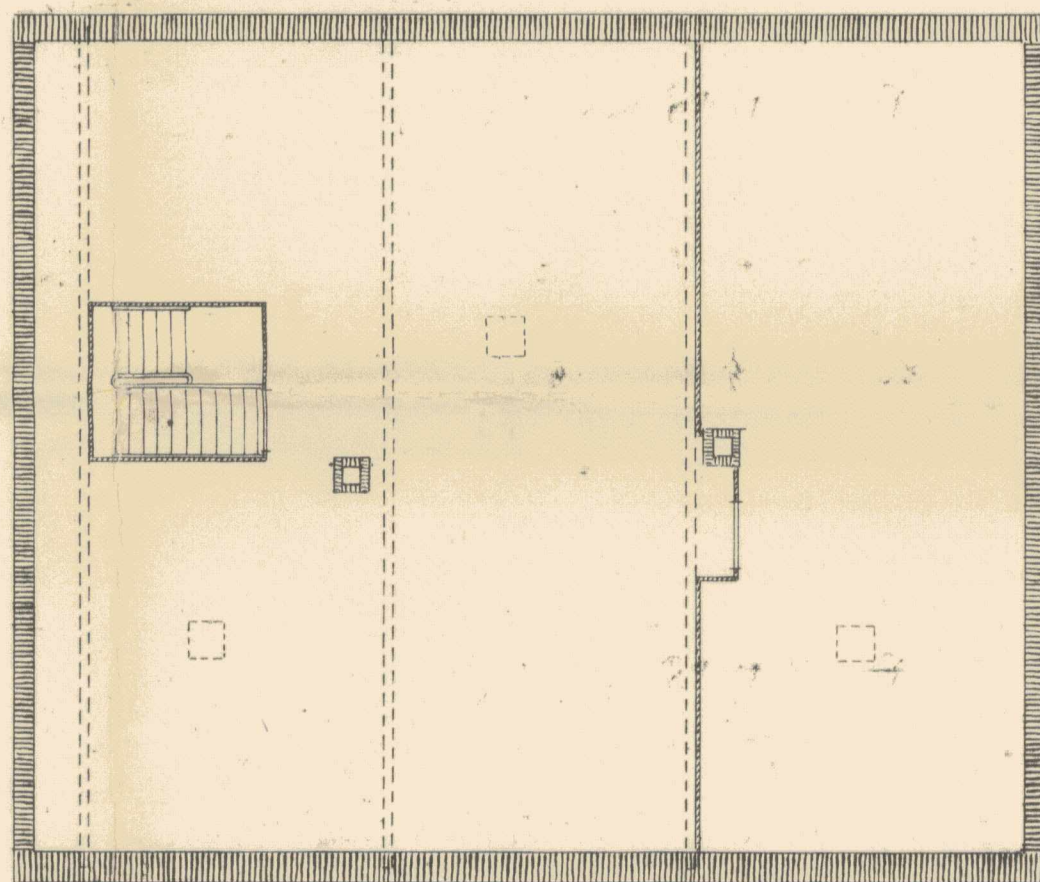

Loftsplan.

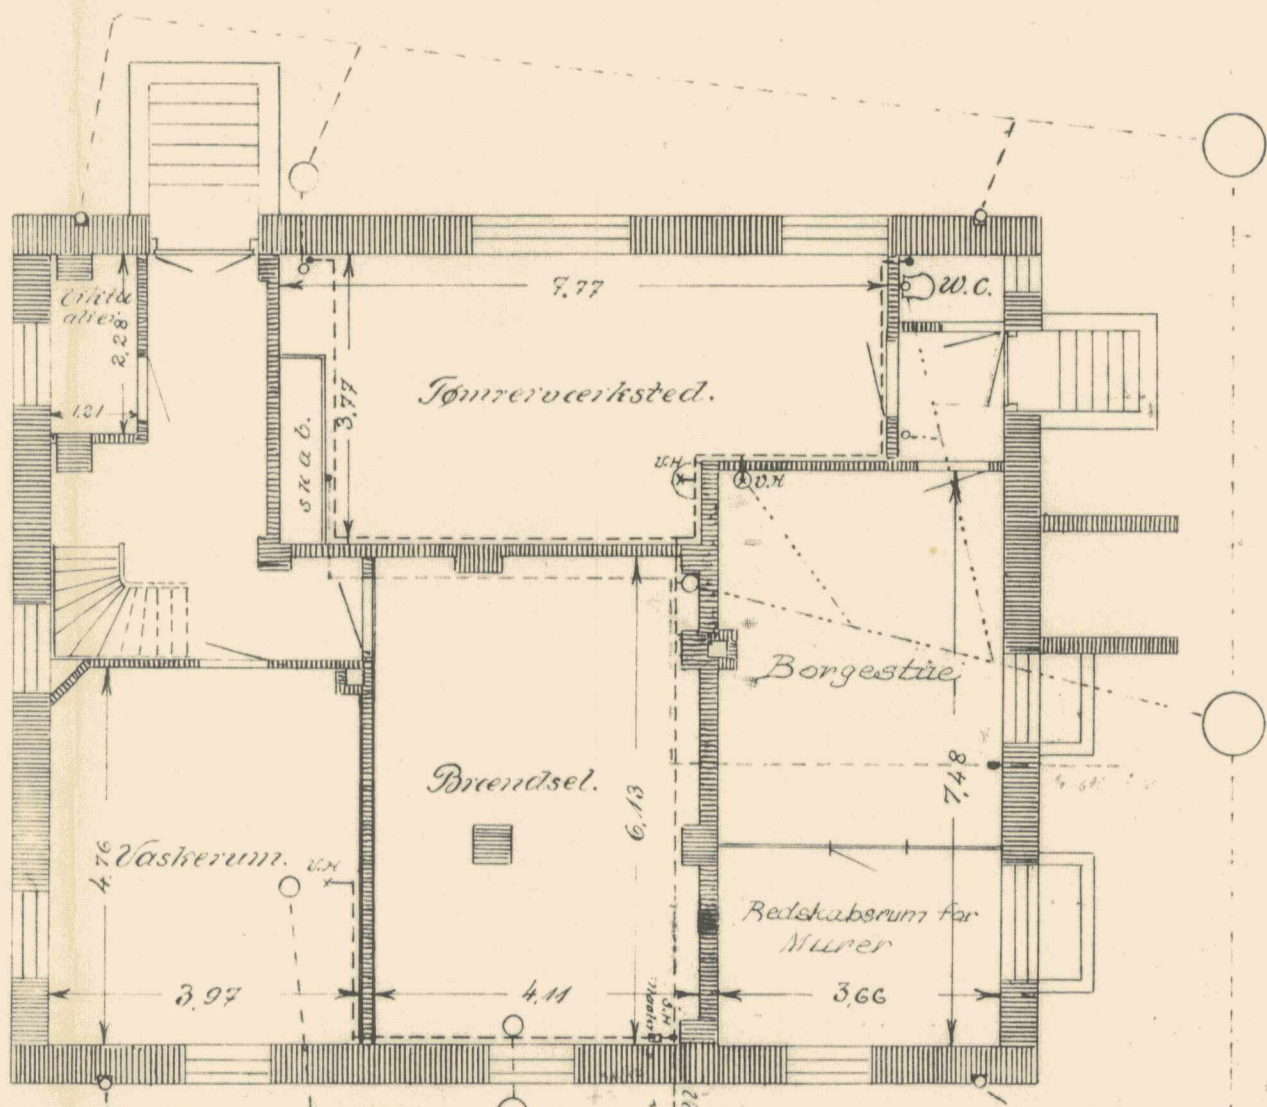

Kelderplan.

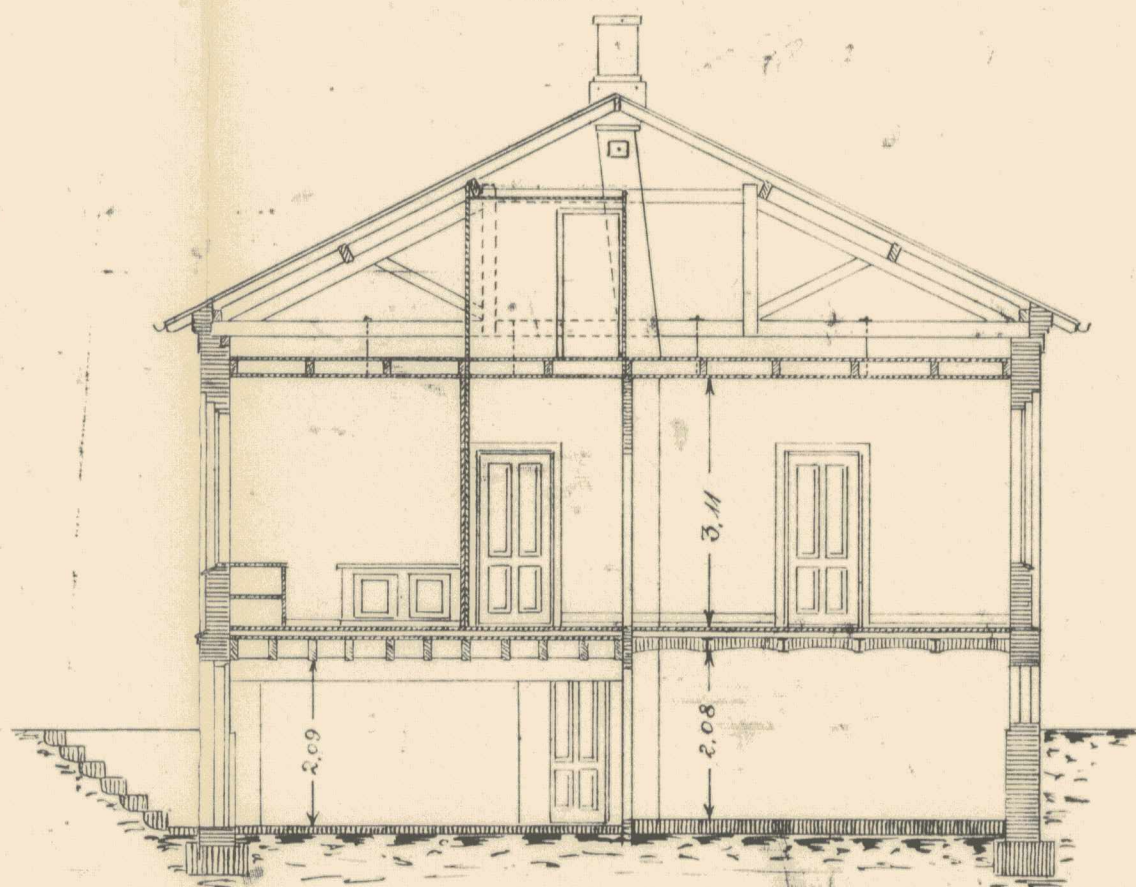


Tværsnit a-b.

Stadsingeniørens kontor
Kloak- og spildevandsafdelingen
C. W. Obels Plads 16 - Aalborg

348/60

1:96.

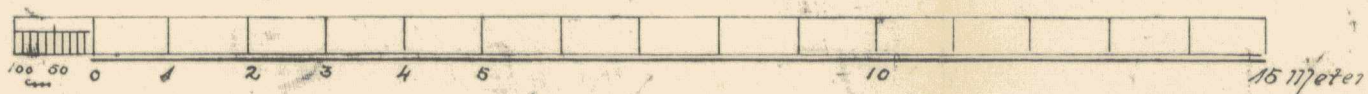

Aalborg, den 6. aug. 1960
Planen approberes under henvisning til medfølgende skrivelse nr. 348/60

Danske Statsbaner
2. distrikt, Løbanesektionen

Aalborg station
Kontrollørbolig

Gymnastik

Teg. nr. 10.B. 3/6251

december 52

Kontrollørbolig


29

Tømrerværksted.


Aalborg Station.




Mod Pinsengade

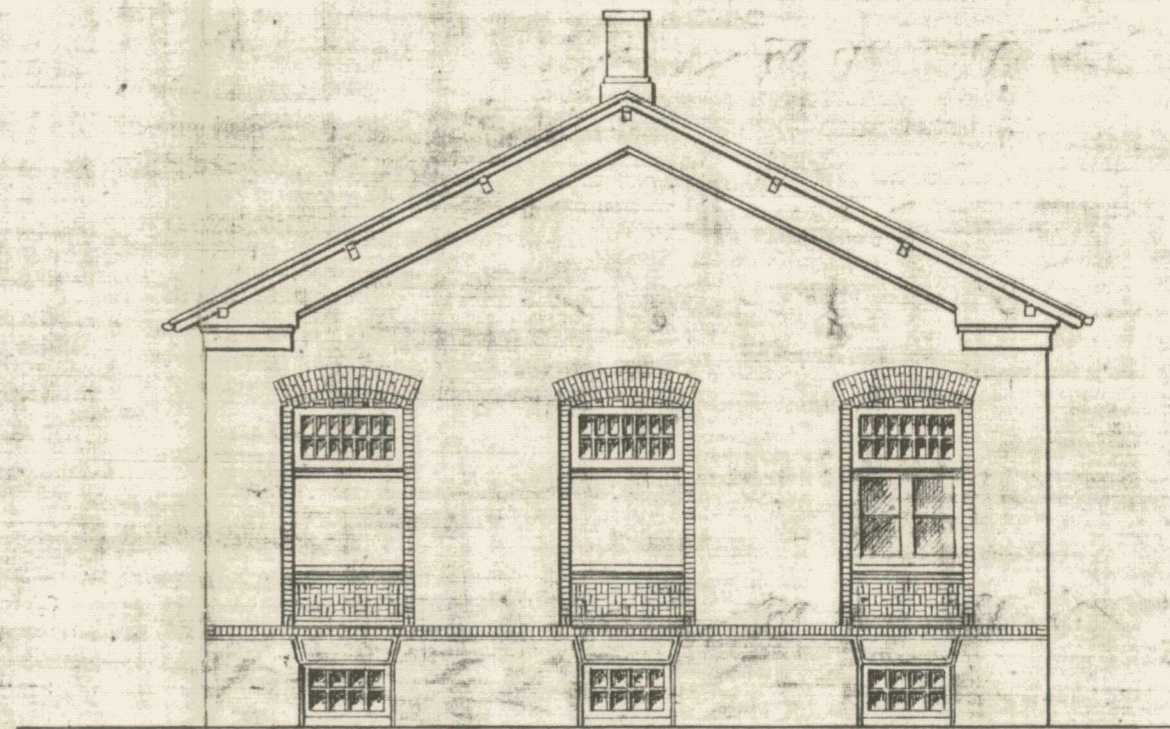

Mod Syd.

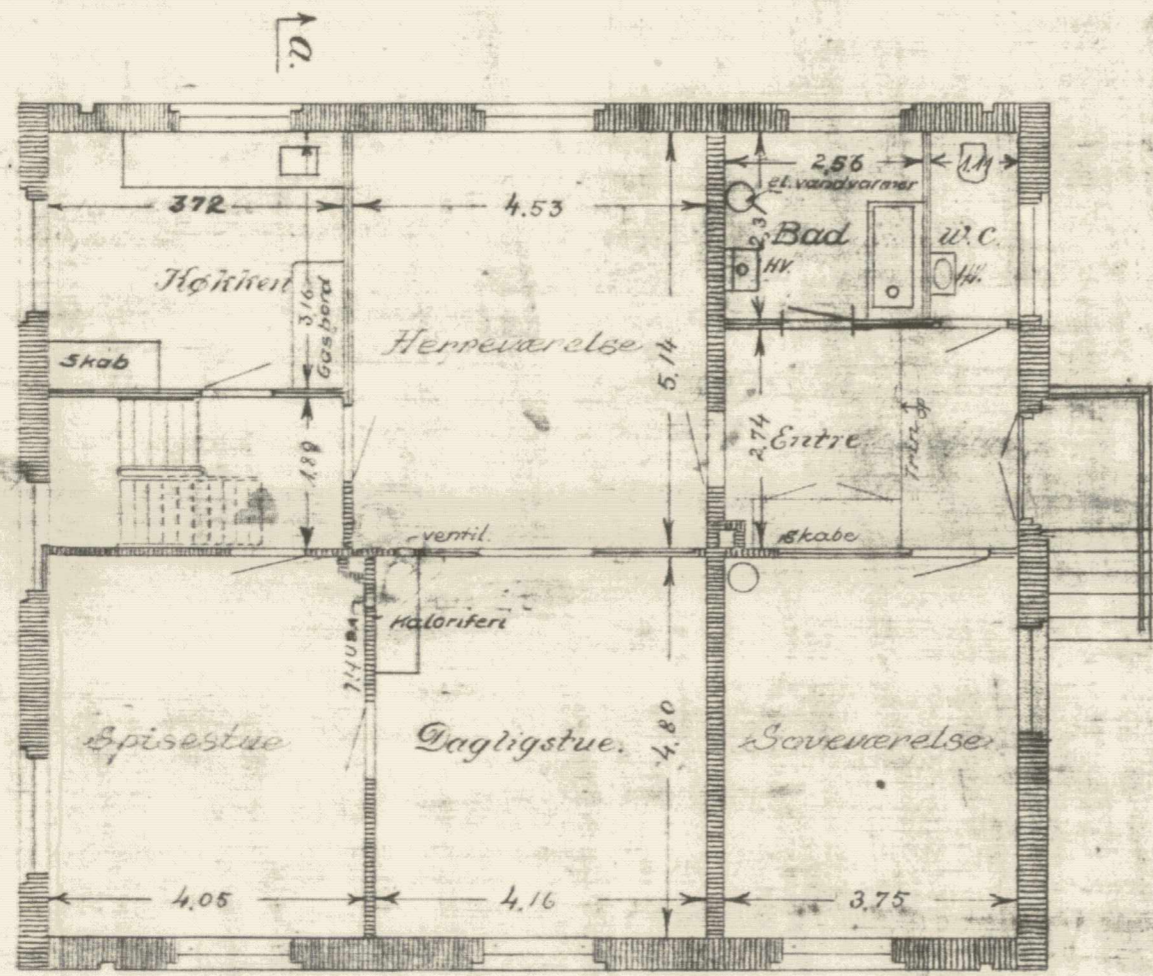


Stueplan.

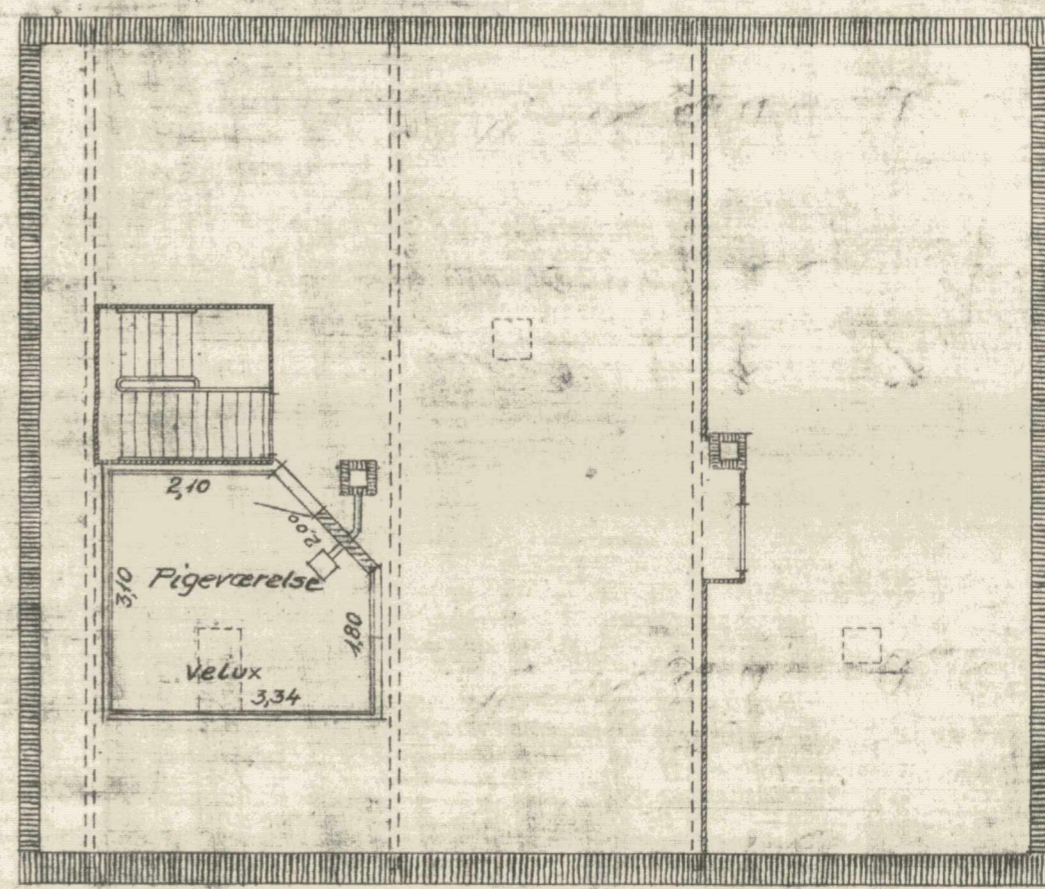


Loftsplan.

Stadsingeniørens kontor
Kloak- og spildevandsafdelingen
C. W. Obels Plads 16 - Aalborg

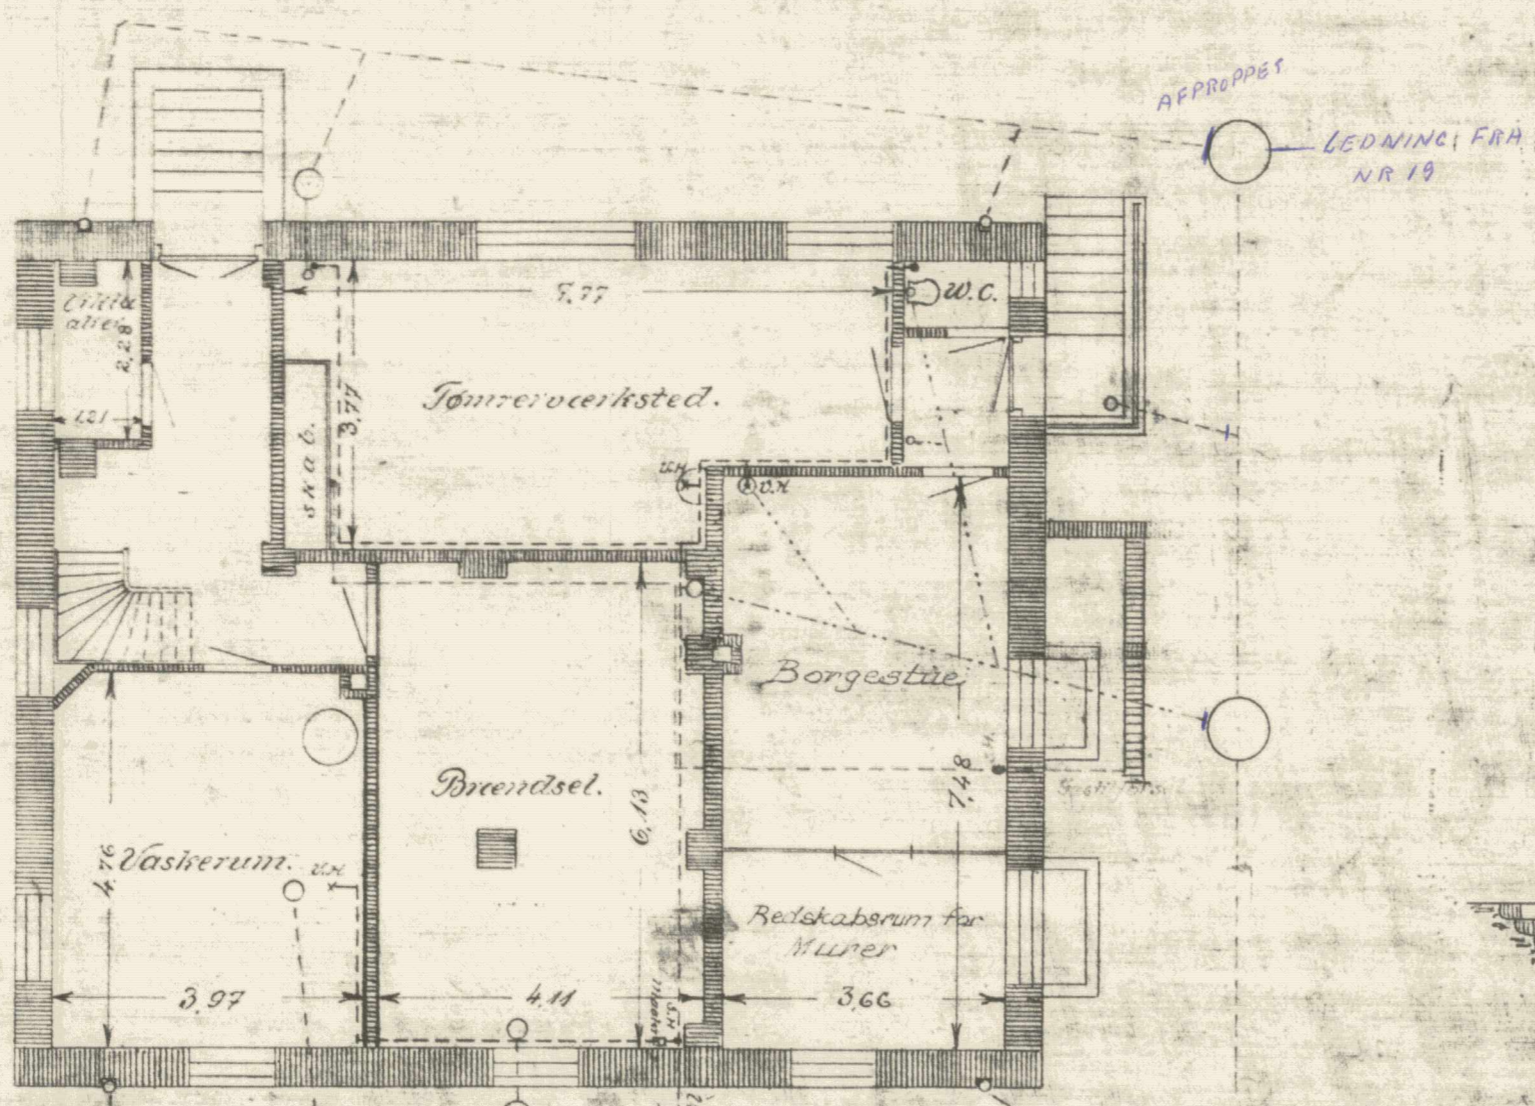


Kælderplan.

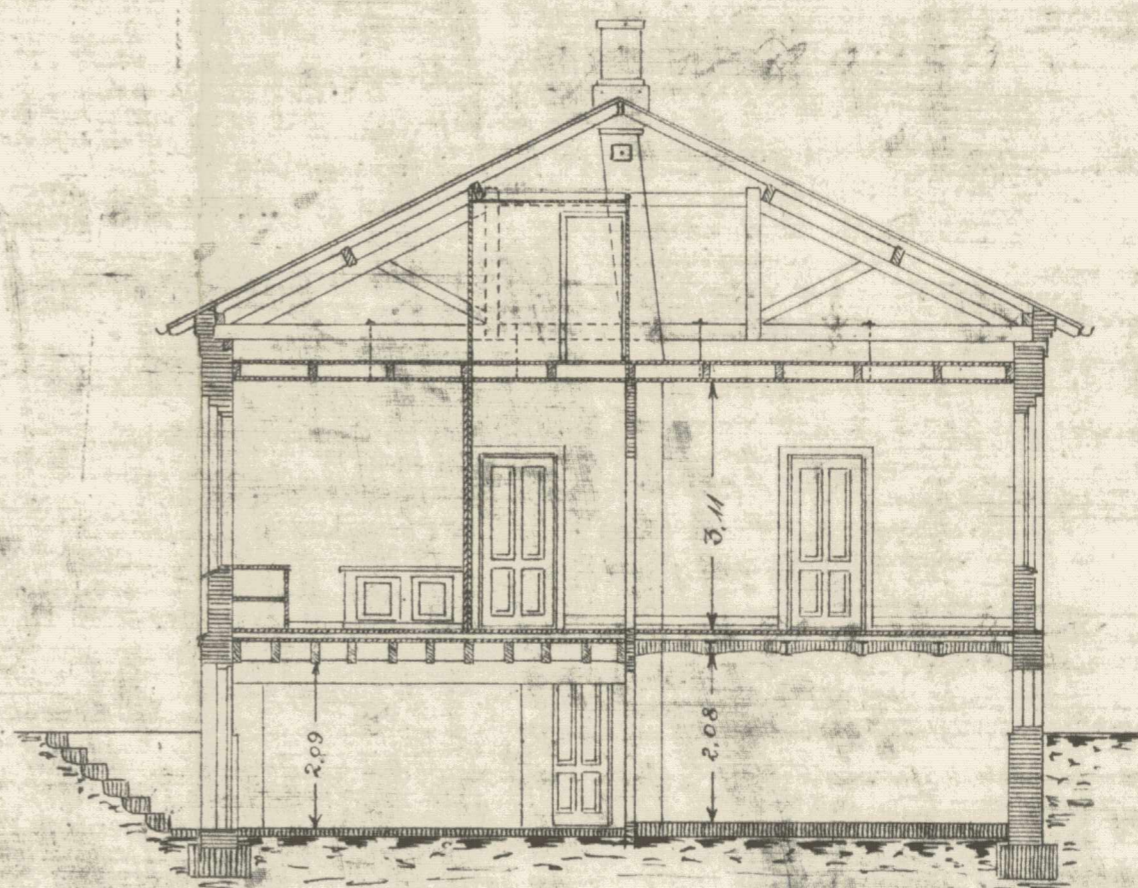

Tværsnit a-b.

Revideret i Maj 1920.
— 11 — 6. Februar 1961.

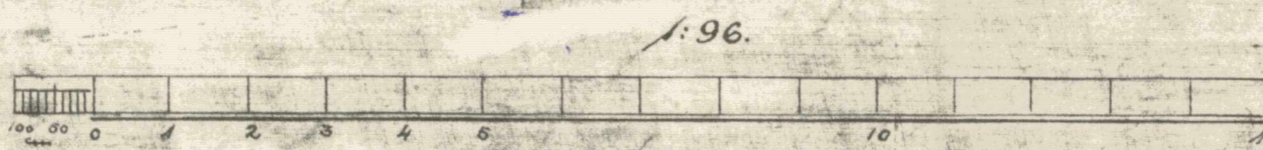

RETET TEGNING
Godkendt den 11. Februar 1961
App. skriftelse af 6. 8. 60
Sag nr. 318-60

Danske Statsbaner
2. distrikt, Løbaneafdelingen

Aalborg station
Kontrollørbolig

Forslag t. baderørelse

Tegnr. nr. 10B. 3/6251
december 1952

100 Uddrøbet 1:1 er denne lineal 100 mm. Dansk Scanning A/S